
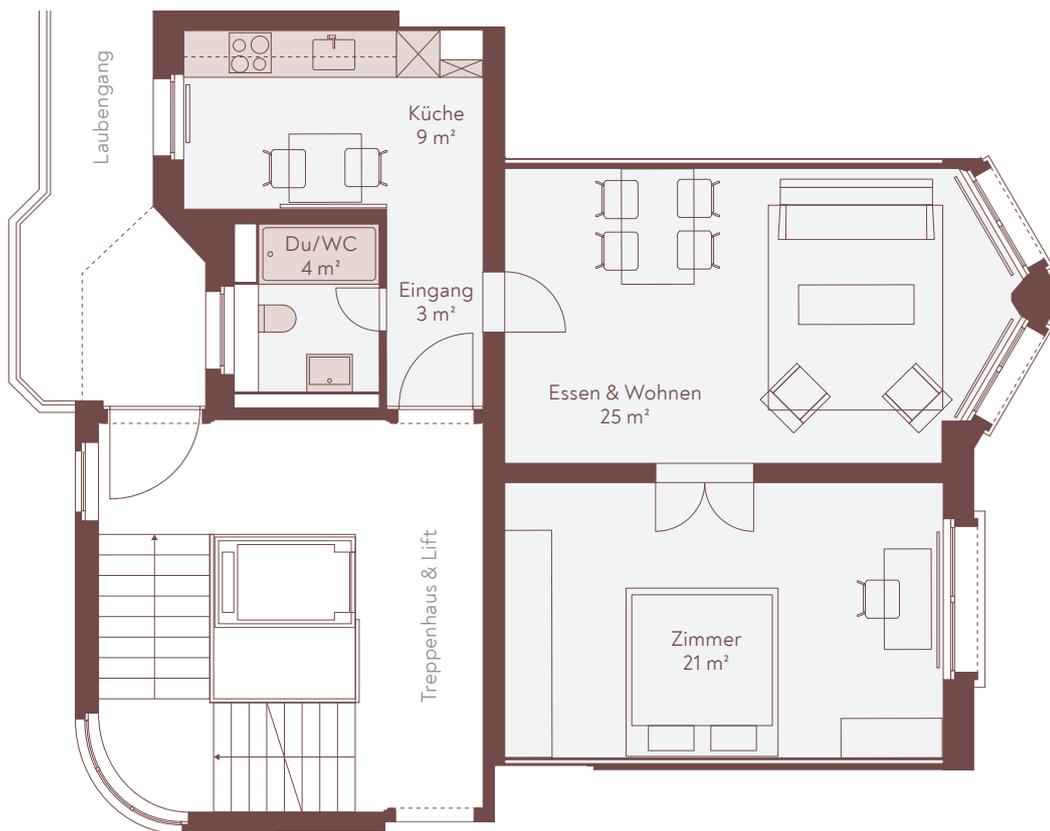


2.5-ZIMMER-WOHNUNG

1. Obergeschoss | Nummer: 312

Wohnfläche: 62 m²

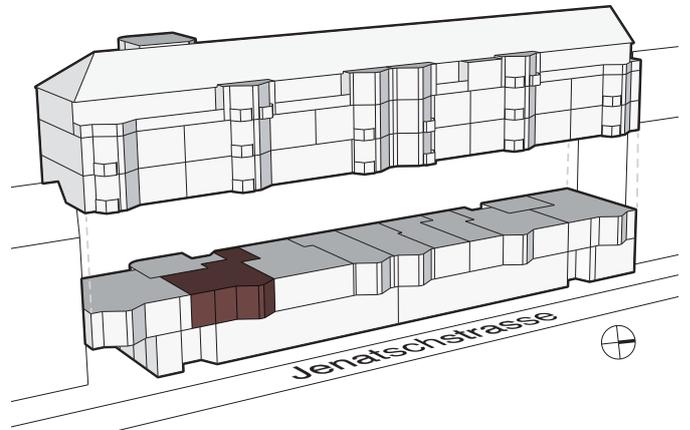

Massstab 1: 100 (Format A4)



Änderungen und Abweichungen gegenüber den publizierten Angaben sowie dem Baubeschrieb bleiben ausdrücklich vorbehalten. Keine Haftung.