
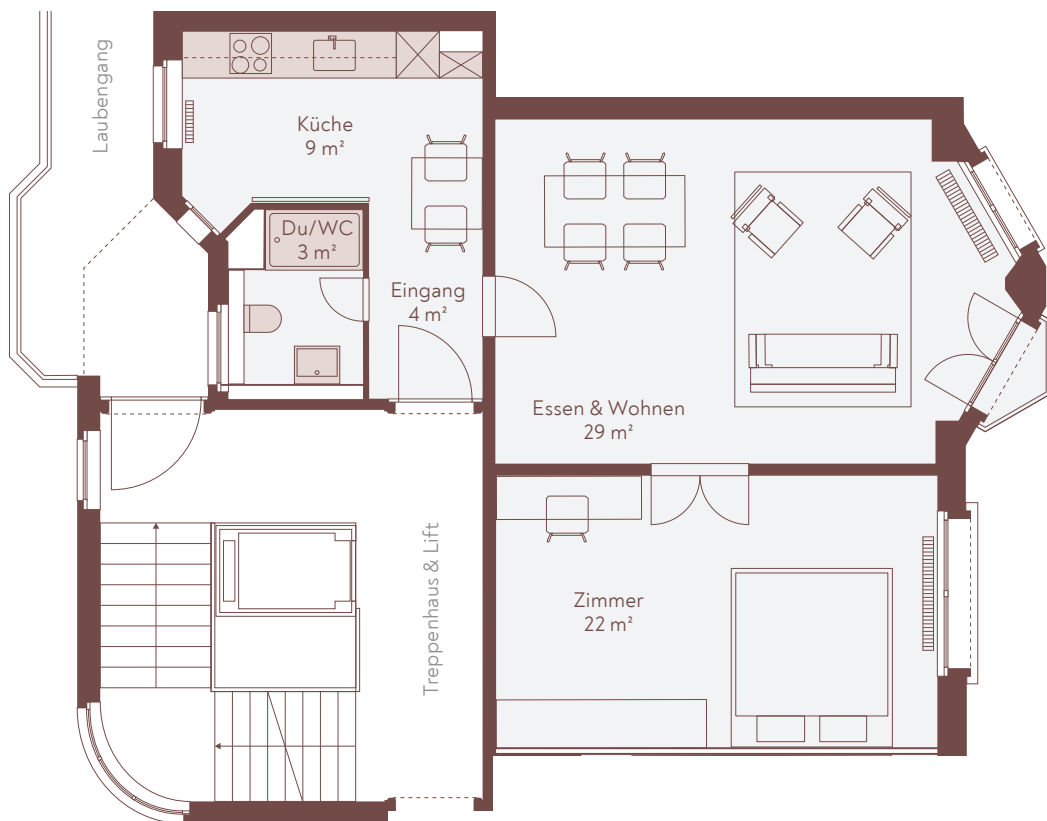


## 2.5-ZIMMER-WOHNUNG

3. Obergeschoss | Nummer: 332

Wohnfläche: 67 m<sup>2</sup>

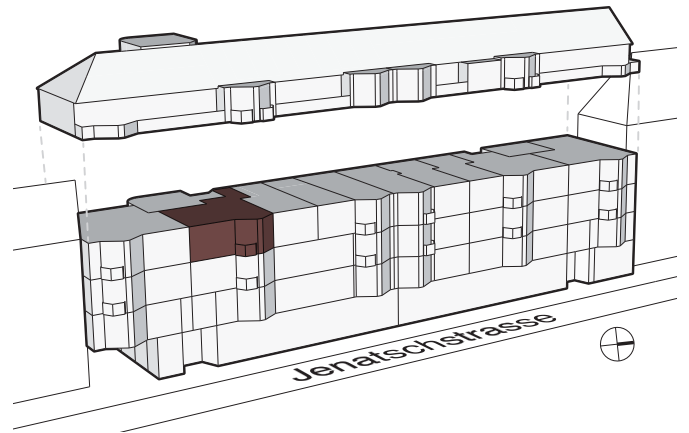

Massstab 1: 100 (Format A4)



Änderungen und Abweichungen gegenüber den publizierten Angaben sowie dem Baubeschrieb bleiben ausdrücklich vorbehalten. Keine Haftung.