


3.5-ZIMMER-WOHNUNG


3. & 4. Obergeschoss | Nummer: 334

Wohnfläche: 98 m²


Terrasse: 18 m²

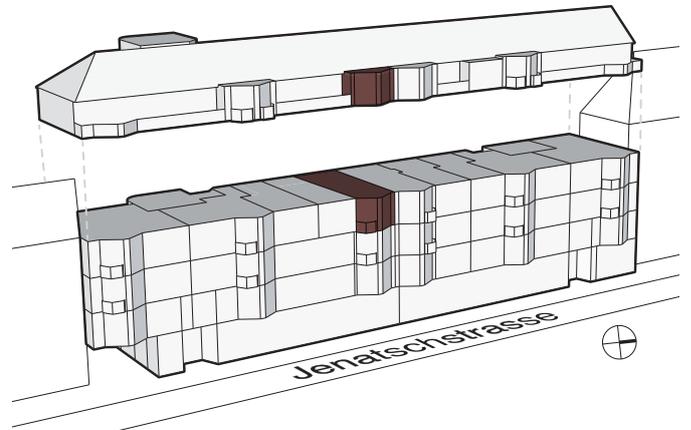

4. OG

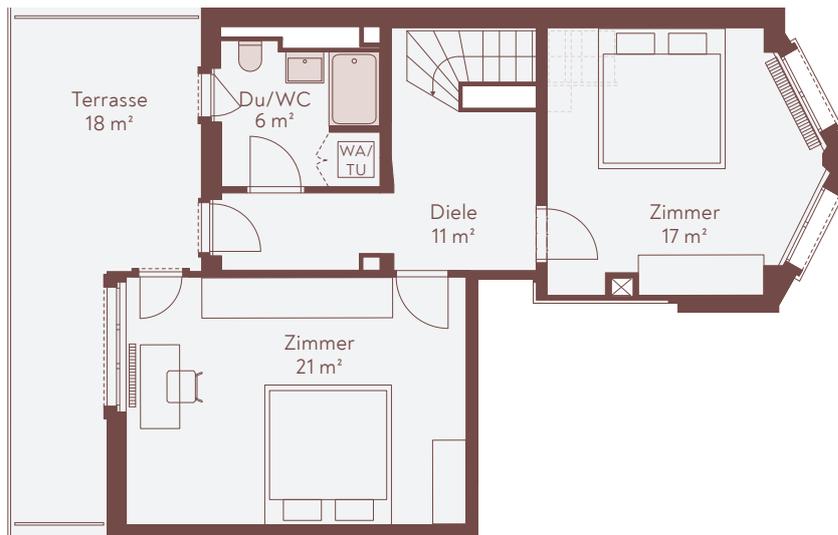

3. OG

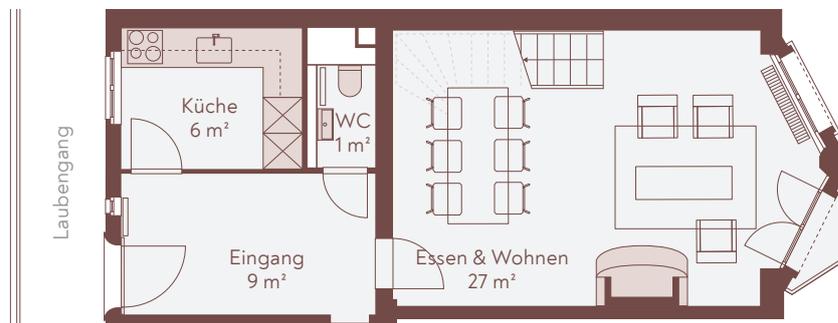

Massstab 1: 120 (Format A4)



Änderungen und Abweichungen gegenüber den publizierten Angaben sowie dem Baubeschrieb bleiben ausdrücklich vorbehalten. Keine Haftung.