
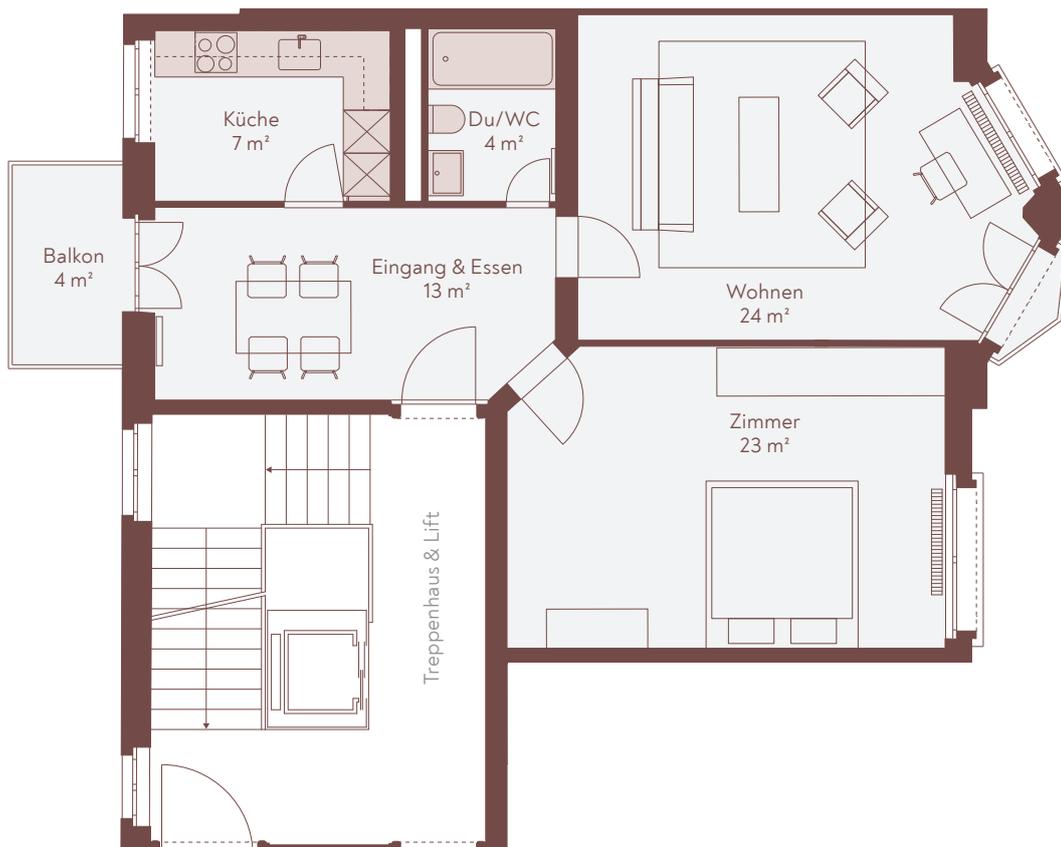


2.5-ZIMMER-WOHNUNG

2. Obergeschoss | Nummer: 521

Wohnfläche: 71 m²

Balkon: 4 m²

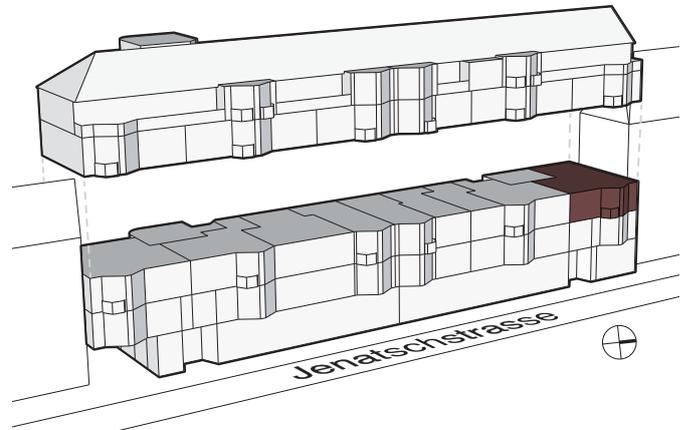

Massstab 1: 100 (Format A4)



Änderungen und Abweichungen gegenüber den publizierten Angaben sowie dem Baubeschrieb bleiben ausdrücklich vorbehalten. Keine Haftung.