


## 4.5-ZIMMER-WOHNUNG


3. & 4. Obergeschoss | Nummer: 535

Wohnfläche: 112 m<sup>2</sup>


Terrasse: 22 m<sup>2</sup>

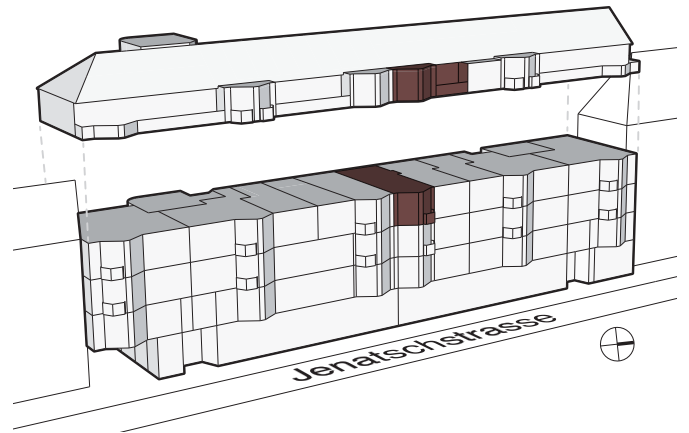

4. OG

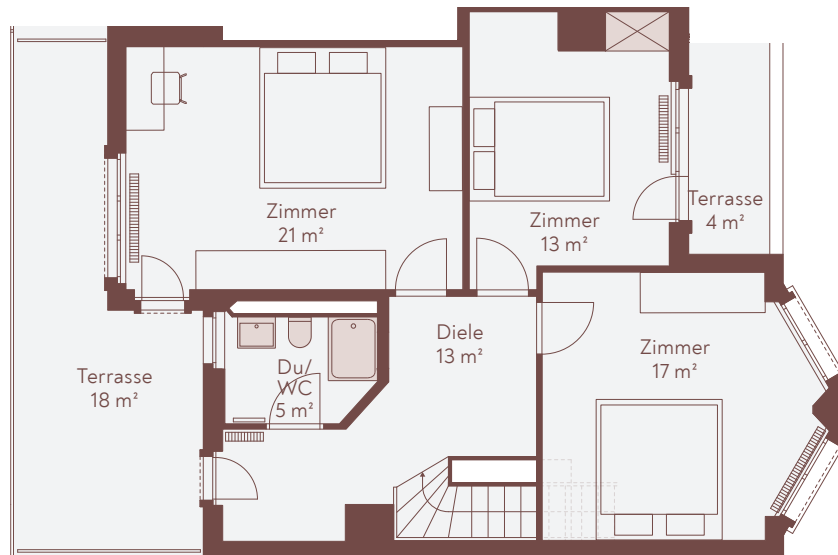

3. OG

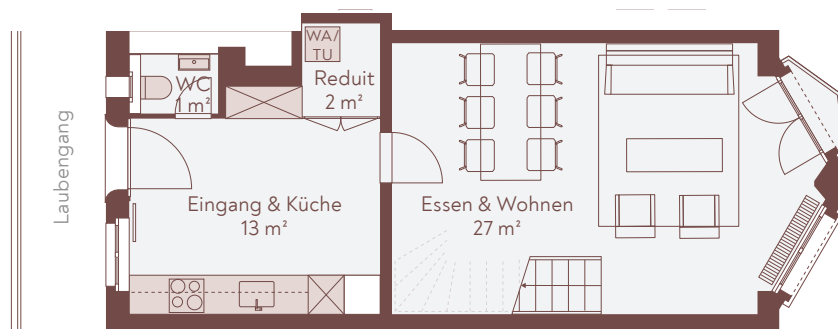

Massstab 1: 120 (Format A4)



Änderungen und Abweichungen gegenüber den publizierten Angaben sowie dem Baubeschrieb bleiben ausdrücklich vorbehalten. Keine Haftung.