
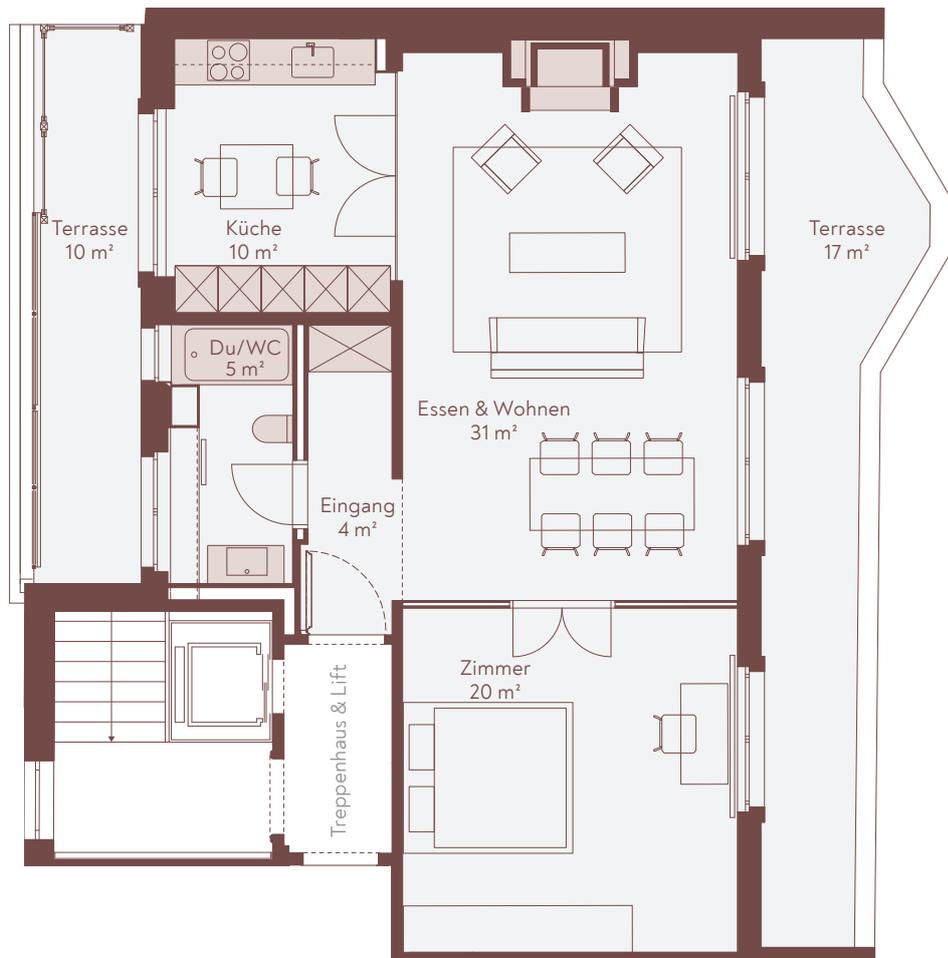


## 2.5-ZIMMER-WOHNUNG

4. Obergeschoss | Nummer: 541

Wohnfläche: 70 m<sup>2</sup>

Terrasse: 27 m<sup>2</sup>

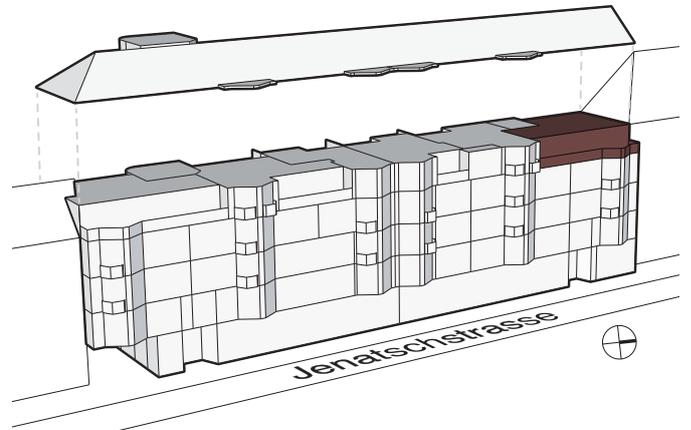

Massstab 1: 100 (Format A4)



Änderungen und Abweichungen gegenüber den publizierten Angaben sowie dem Baubeschrieb bleiben ausdrücklich vorbehalten. Keine Haftung.