


## 3.5-ZIMMER-WOHNUNG

4. Obergeschoss & Dachgeschoss | Nummer: 542


Wohnfläche: 119 m<sup>2</sup>

Terrasse: 21 m<sup>2</sup>


Wintergarten: 5 m<sup>2</sup>

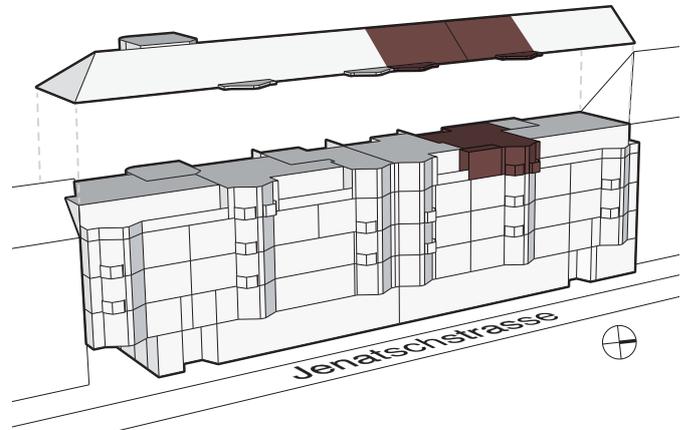

4. OG

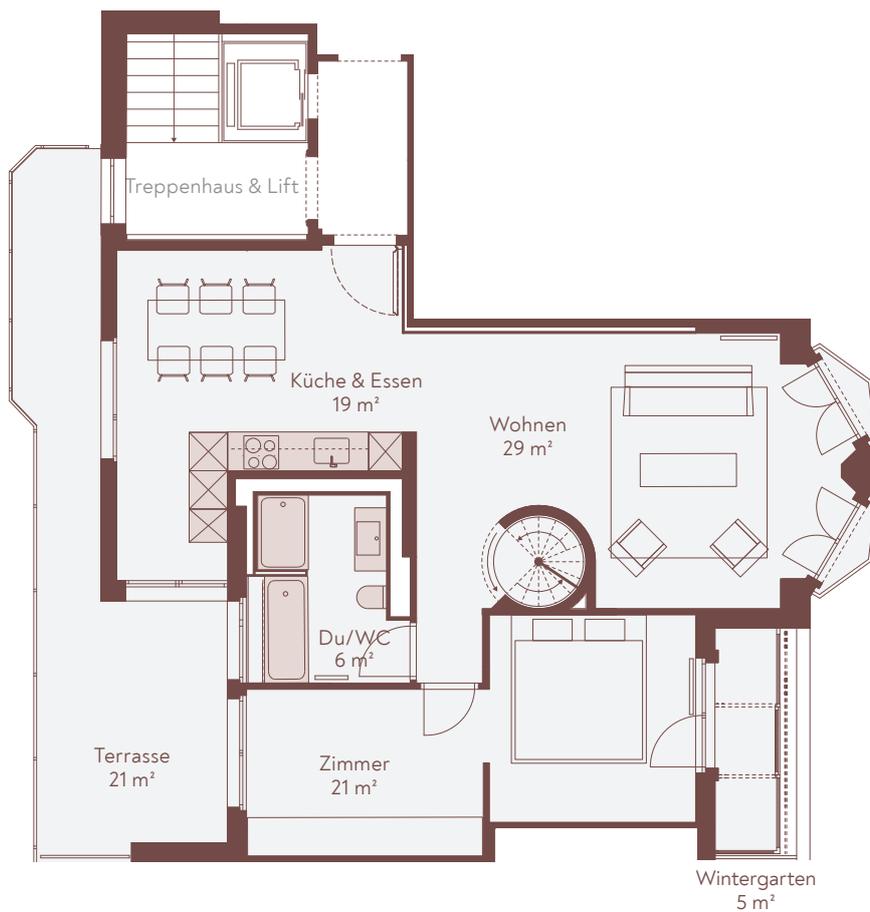

Dachgeschoss

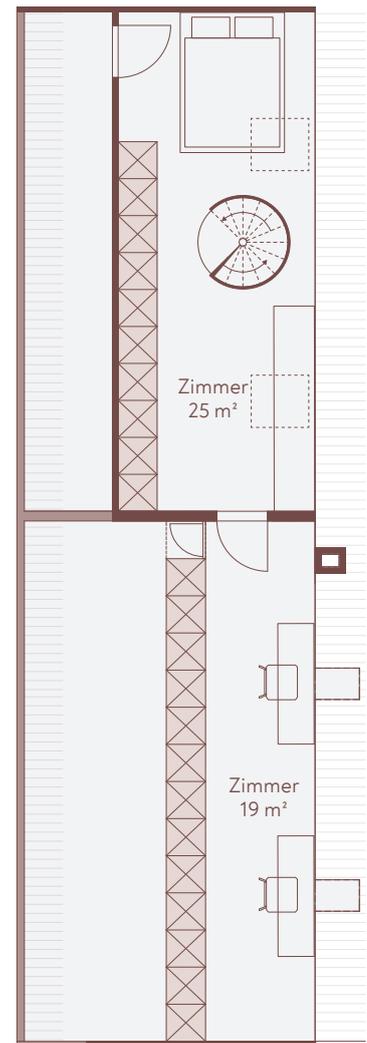

Massstab 1: 120 (Format A4)



Änderungen und Abweichungen gegenüber den publizierten Angaben sowie dem Baubeschrieb bleiben ausdrücklich vorbehalten. Keine Haftung.