
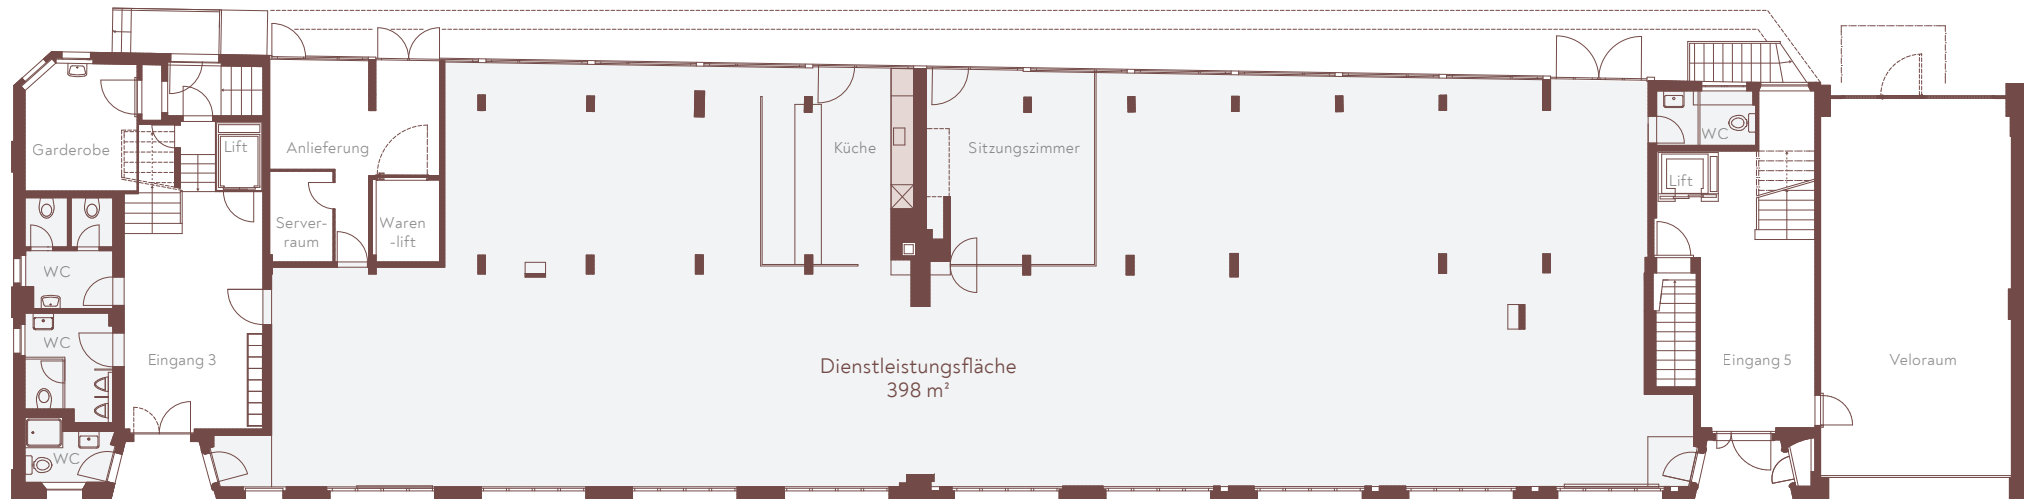


DIENSTLEISTUNGSFLÄCHE

Erdgeschoss

Dienstleistungsfläche: 398 m²

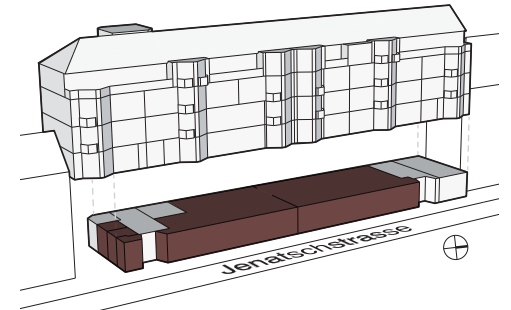

Änderungen und Abweichungen gegenüber den publizierten Angaben sowie dem Baubeschrieb bleiben ausdrücklich vorbehalten. Keine Haftung.