


LAGERRÄUME

Untergeschoss

Lager 1:	80 m ²
Lager 2:	87 m ²
Lager 3:	4.5 m ²
Lager 4:	3.5 m ²

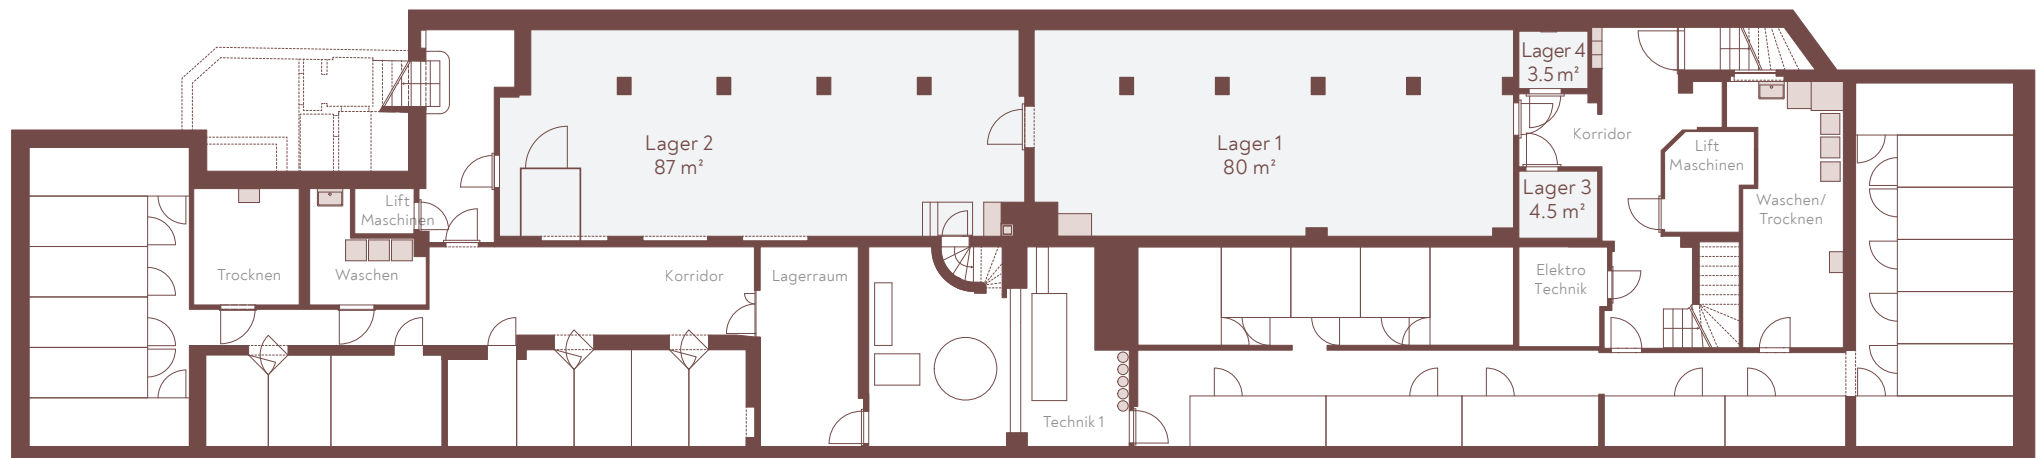

Änderungen und Abweichungen gegenüber den publizierten Angaben sowie dem Baubeschrieb bleiben ausdrücklich vorbehalten. Keine Haftung.